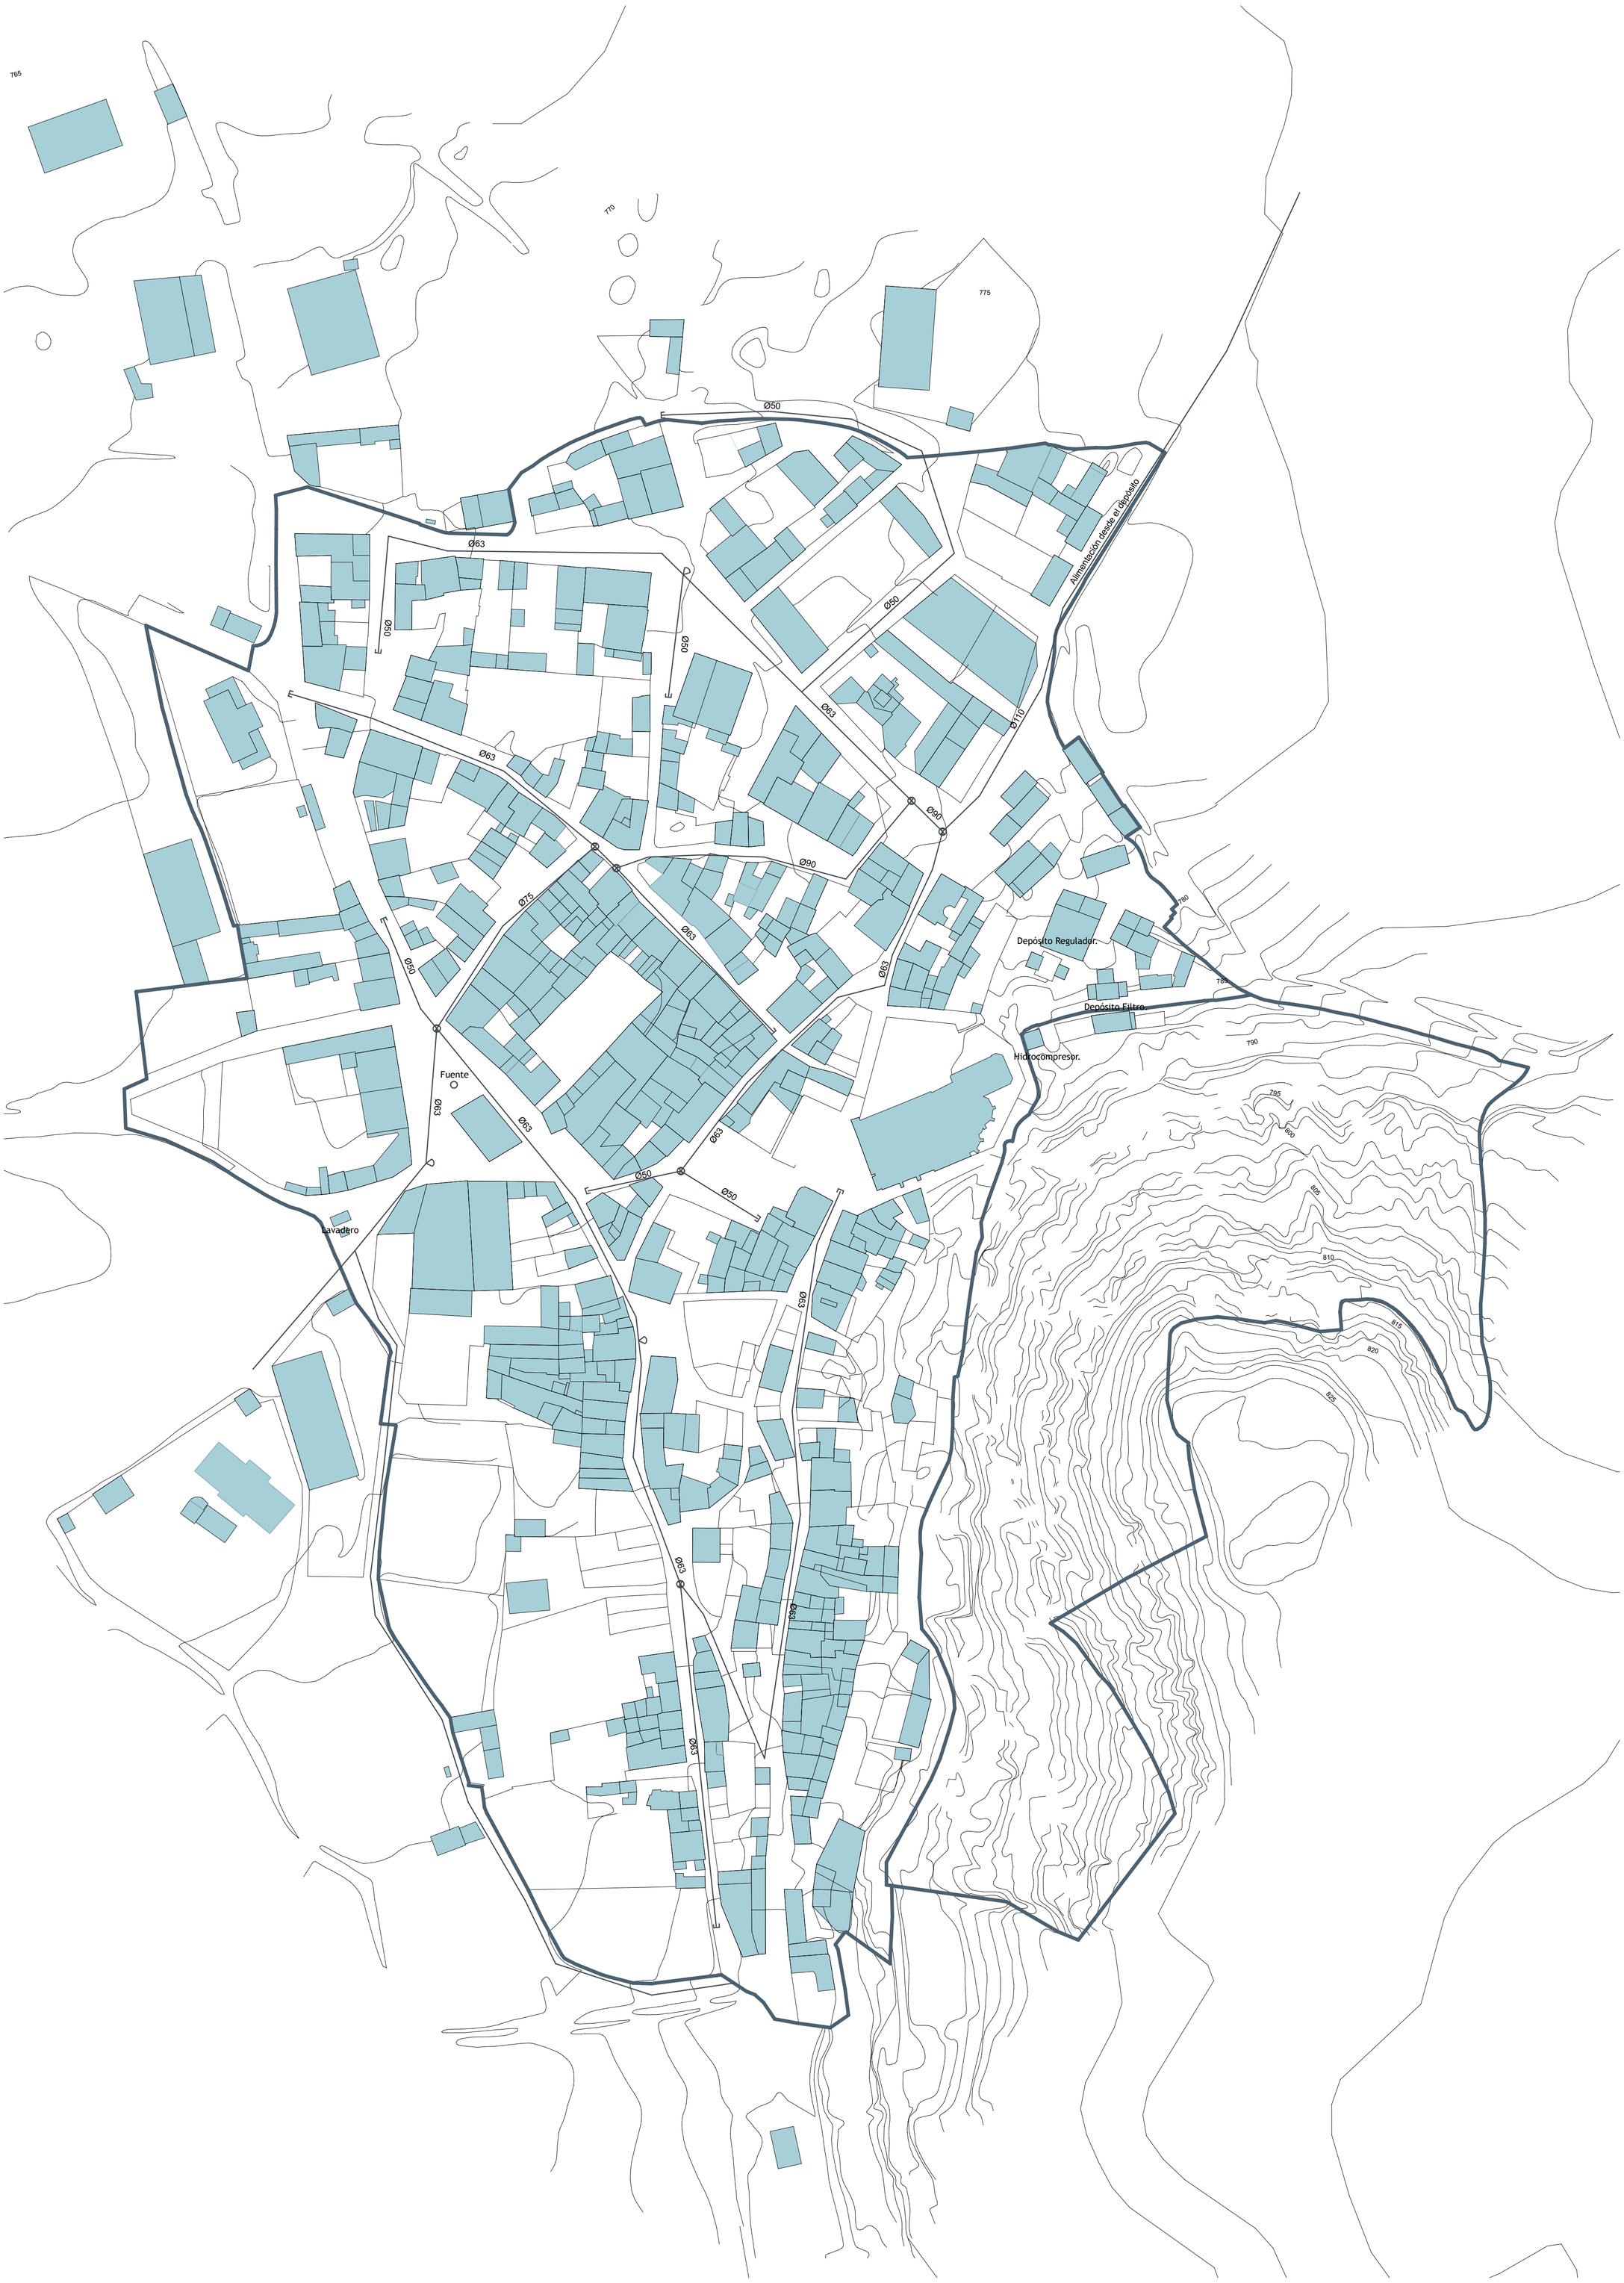


Suelo Urbano en PDSU

RED de POLIETILENO

TAPA FINAL DE CONDUCCIÓN

ARQUETA LLAVE DE PASO

ARQUETA HIDRANTE

ARQUETA LLAVE DE VACIADO

Escala	Orientación	Límites	Leyenda
1:1000	N		

NORMAS URBANÍSTICAS MUNICIPALES

HERRERA DE VALDECAÑAS

APROBACIÓN PROVISIONAL — ABRIL 2014

I.7 Red de Abastecimiento