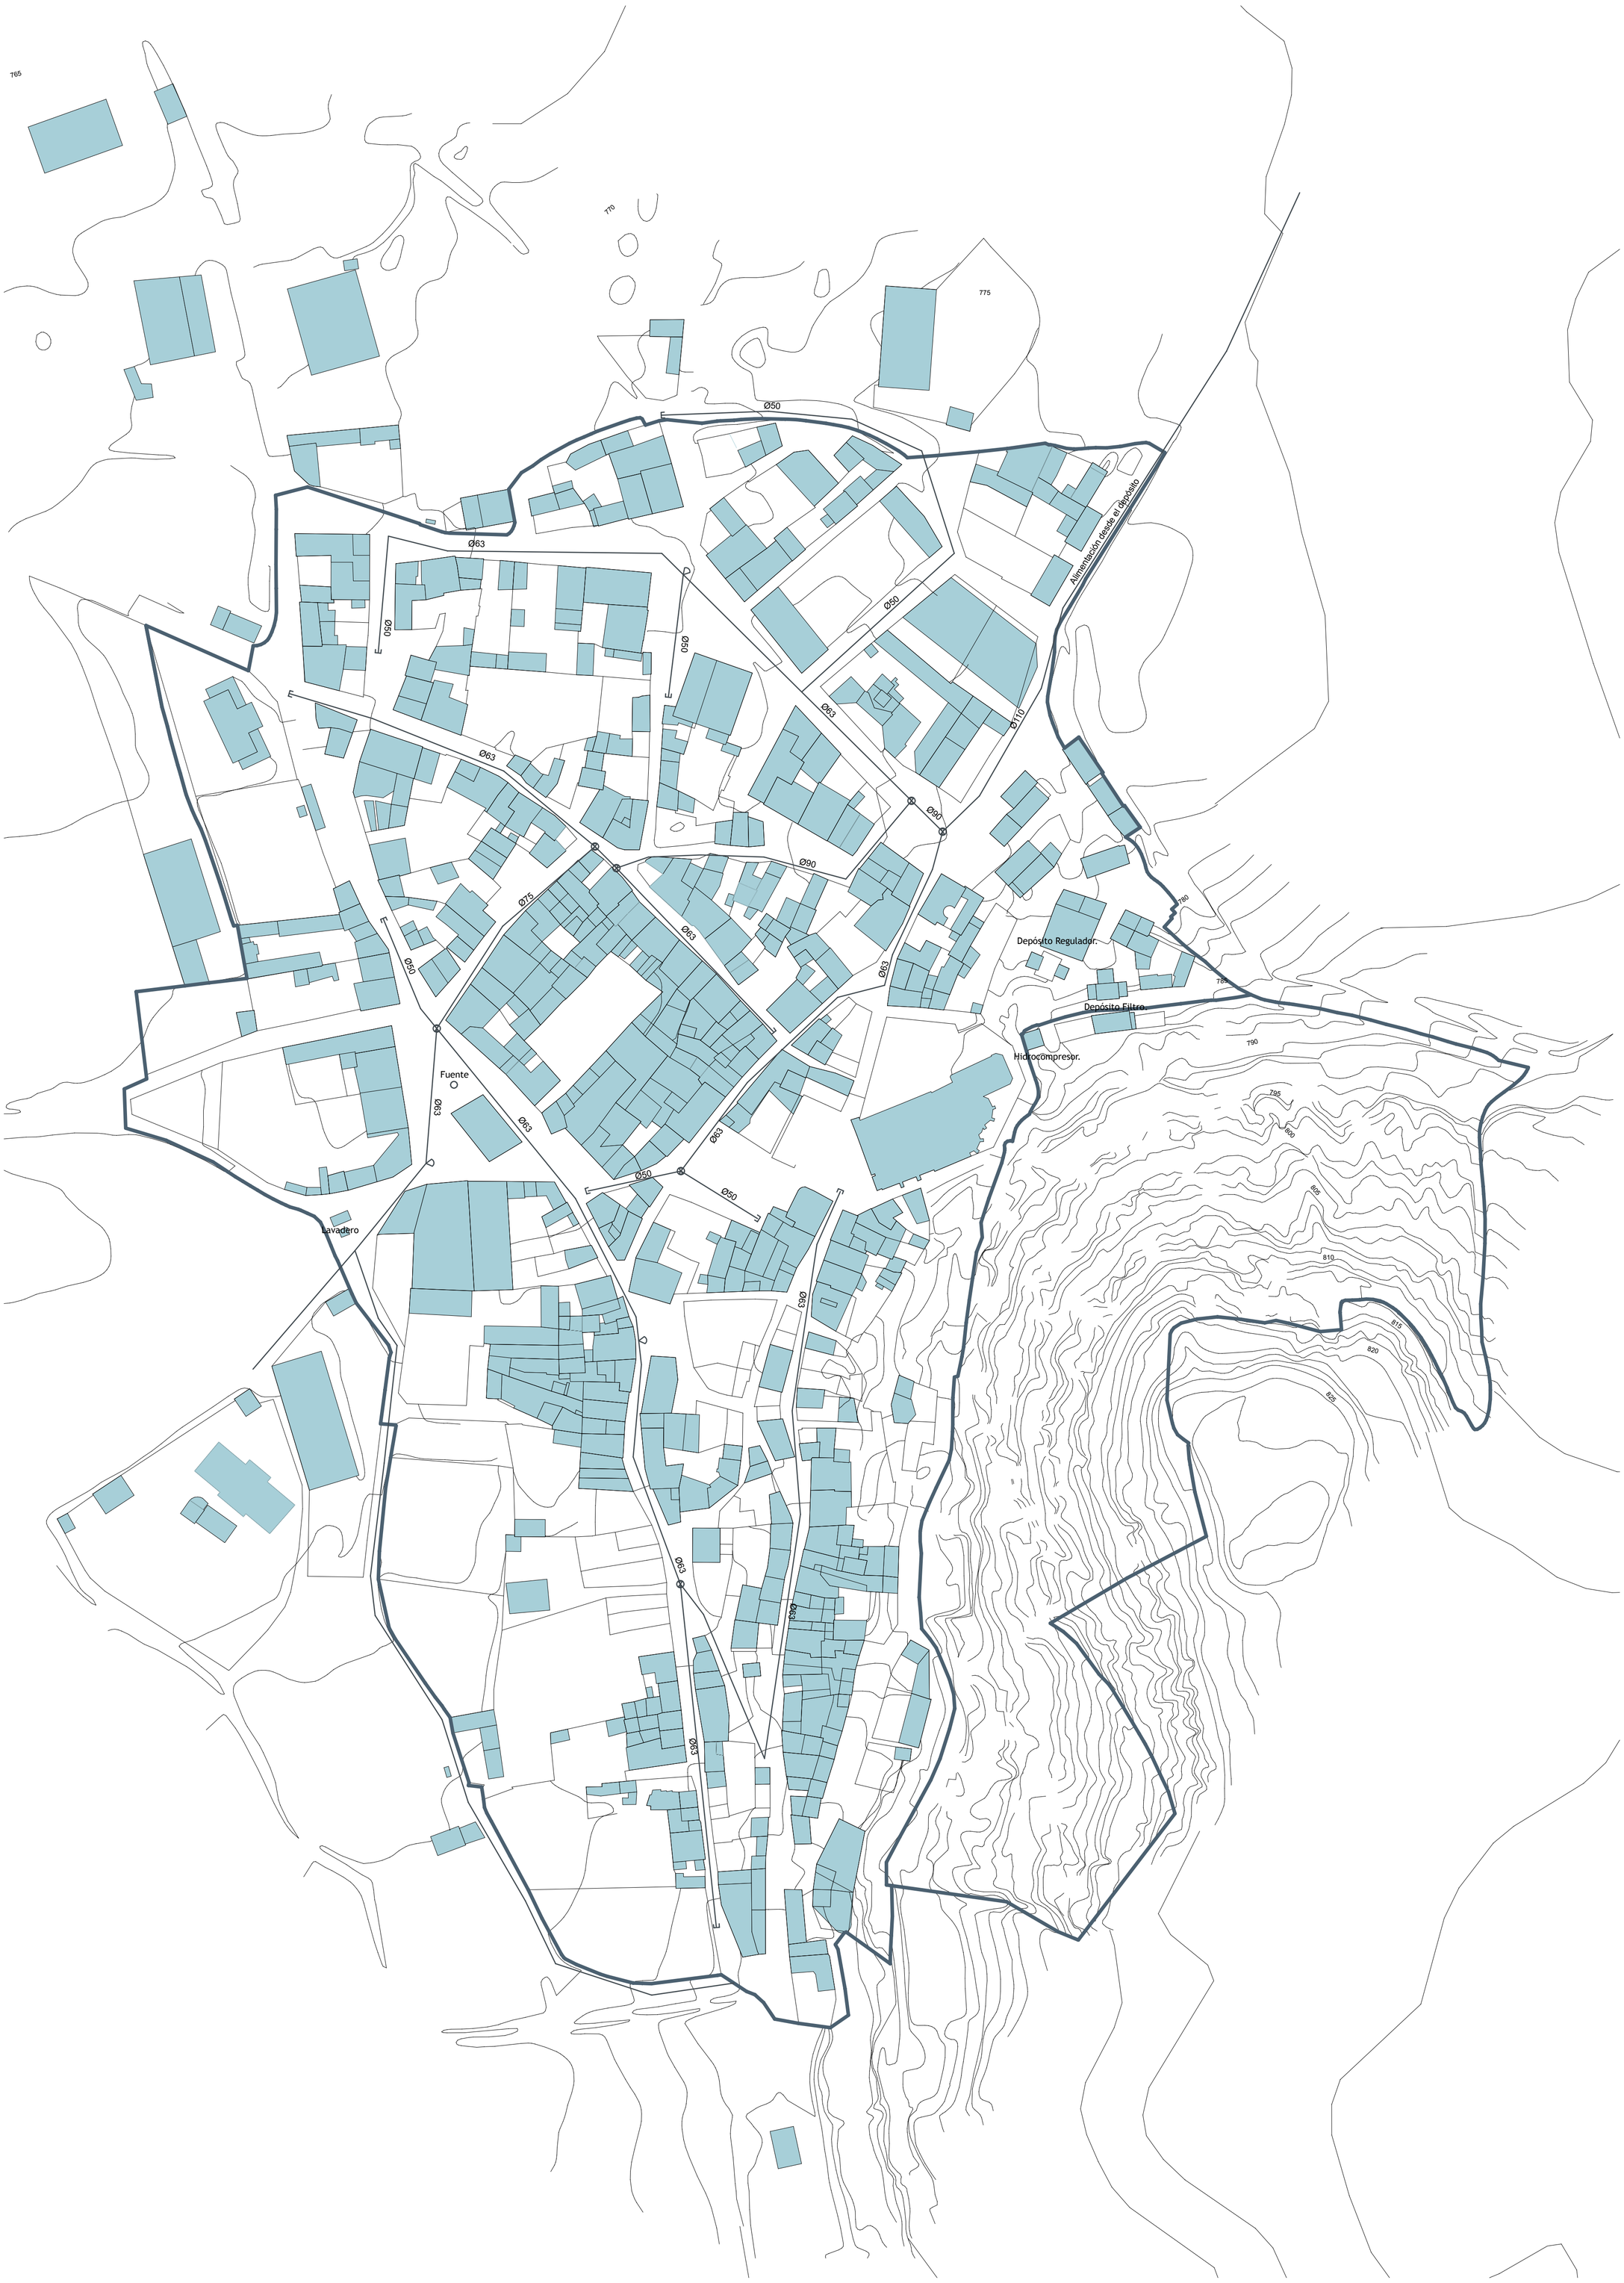


Suelo Urbano

RED de POLIETILENO

TAPA FINAL DE CONDUCCIÓN

ARQUETA LLAVE DE PASO

ARQUETA HIDRANTE

ARQUETA LLAVE DE VACIADO

NORMAS URBANÍSTICAS MUNICIPALES

HERRERA DE VALDECAÑAS

Escala	Orientación	Límites	Leyenda
1:1000	N		Como no se propone un aumento del casco urbano y la población va en descenso, no se prevé ningún crecimiento de la red existente.

APROBACIÓN PROVISIONAL — ABRIL 2014

O.5 Red de Abastecimiento